


補助競技場レイアウト

部分は土グランド

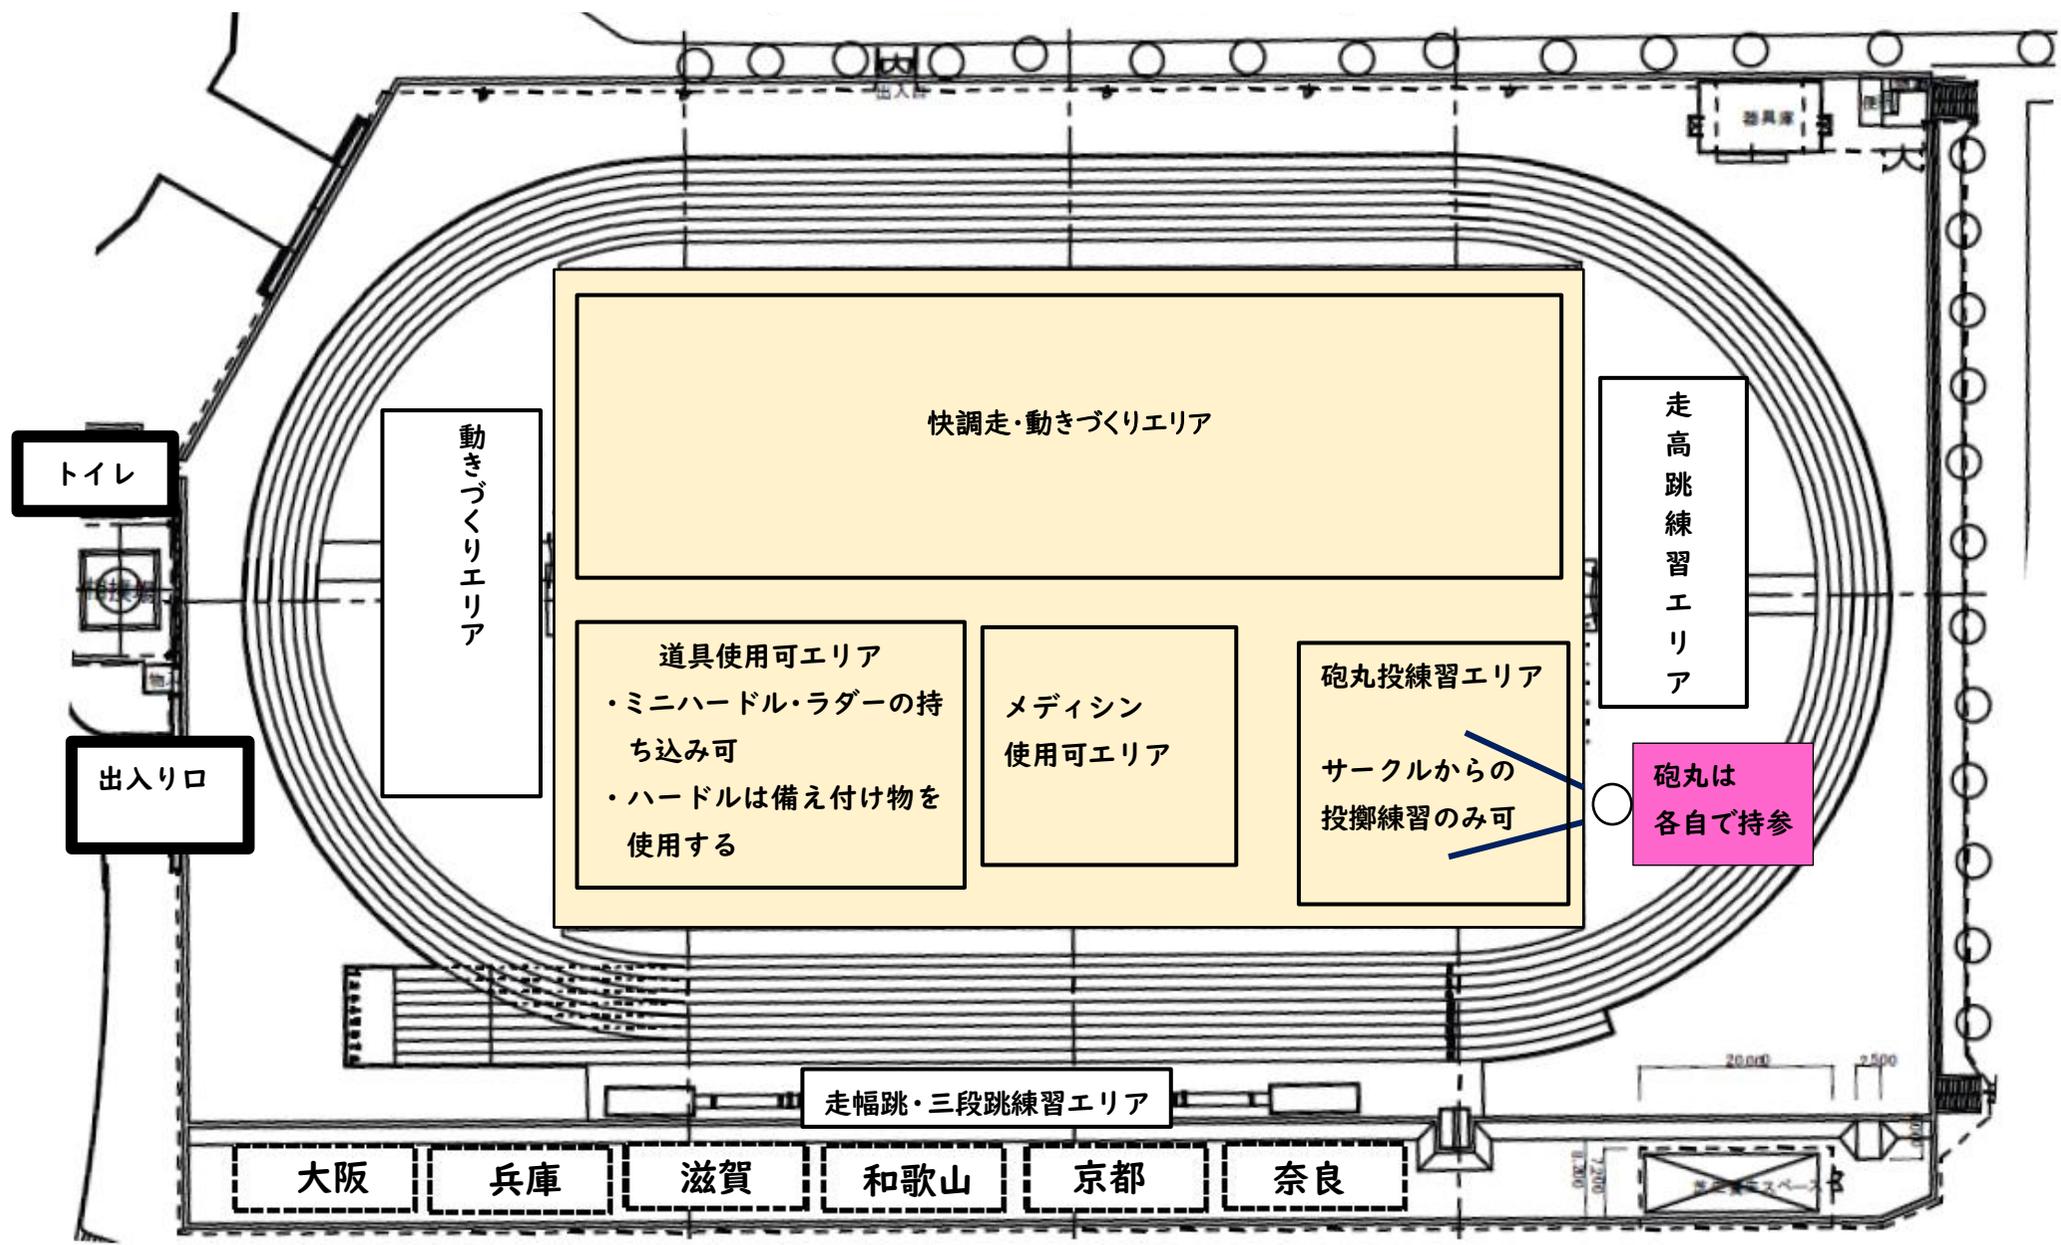

府県で割り振りをされた区域のみテント設営可